
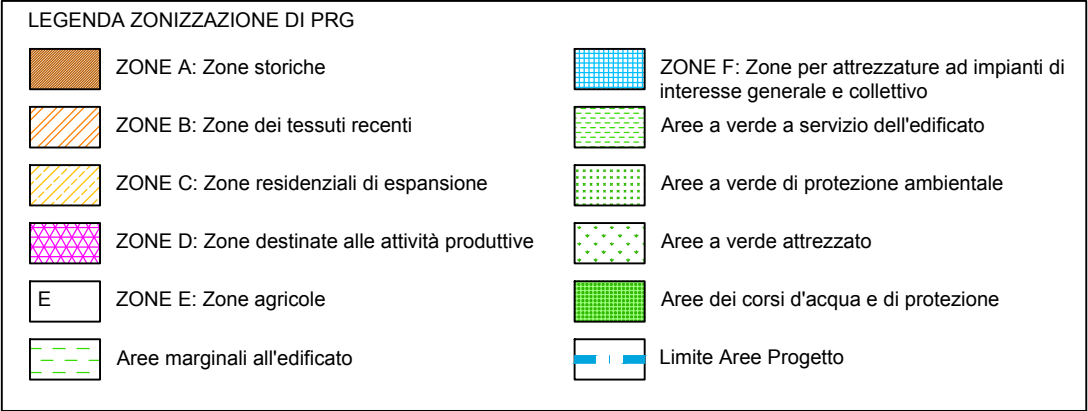
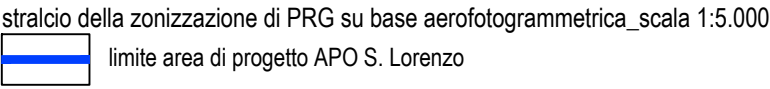


SAN LORENZO: PROSPETTO FRONTE STRADA PUBBLICA

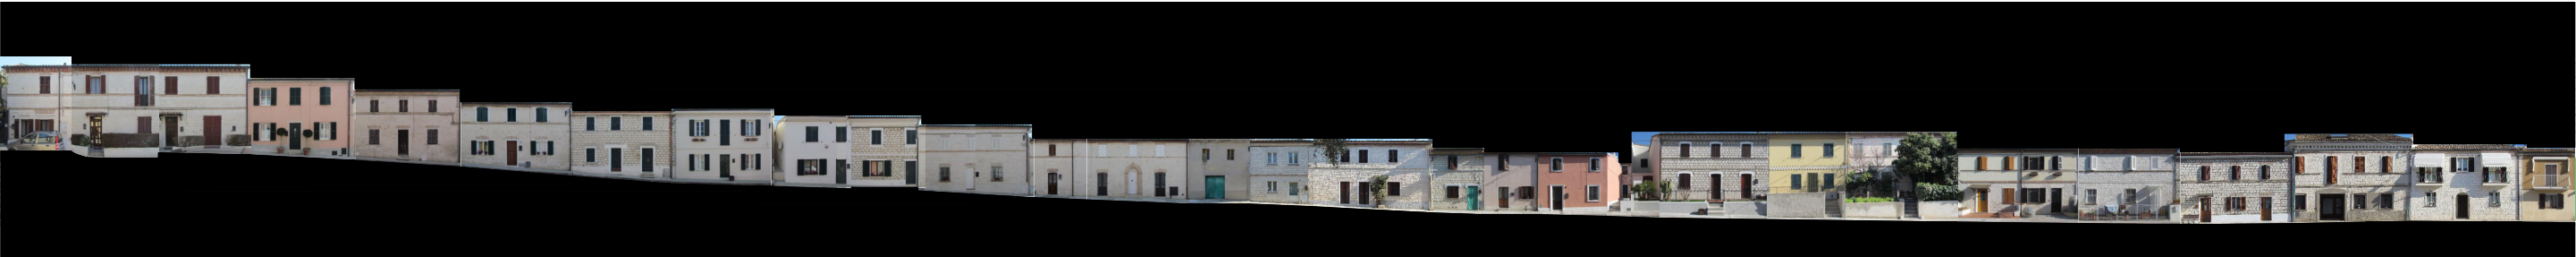

1	186		9	10	11	12	13	205		14	15	16	17	227	18	19	20	21	22	178		179	180	20	184	181	182	183	27	
a	a1		a3	a1	a1	a1	a3	a3	a1	a1	a1	a2	a1	a1	a1	a3	a3	a1	a3	a1	a3	a1	a1	a2	a2	a1	a1	a1	a1	a3
b	b2		b1	b1	b1	b1	b2	b1	b2	b1	b1	b1	b2	b1	b2	b1	b2	b1	b1	b1	b1	b1	b1	b1	b1	b1	b1	b2	b1	b1
c	c1		c1	c1	c1	c1	c1	c1	c1	c1	c2	c2	c1	c1	c1	c1	c2	c2	c1	c1	c1	c1	c1	c1	c1	c1	c1	c1	c1	c1

INTERVENTI PREVISTI

Unità minima di intervento: singolo edificio Singolo edificio identificato da uno unica particella catastale

Prescrizioni generali: Art. 92 delle NTA

Prescrizioni specifiche:

1 - IDENTIFICAZIONE CATASTALE: COMUNE DI SIROLO - FOGLIO 6, NUMERO PARTICELLA

a - FINITURA DELLE FACCIATE

a1 - Parete faccia a vista da mantenere

a2 - Intonaco e tinteggiatura da ripristinare e/o conservare

a3 - Tinteggiatura da ripristinare e/o conservare

b - APERTURE

b1 - Riordino/integrazione delle aperture sugli allineamenti originari

b2 - Possibilità di modifica e/o nuove aperture escluse aperture per garage

c - QUOTA DI IMPOSTA DELLA COPERTURA

c1 - Quota da mantenere

c2 - Quota da ristrutturare

SAN LORENZO: PROSPETTO FRONTE STRADA PUBBLICA



1	201		
a	a1	a1	a2
b	b1	b2	b2
c	c1	c2	c2

282	200	199
a1	a1	a2
b1	b1	b1
c1	c1	c1

1985
a1
b1
c1

301	300	299	50	46	45	44	41	34		33	32	31	30	29	187
a2	a2		a1	a1	a1	a3	a3	a2	a1	a1	a1	a1	a1	a2	a1
b1	b1	b1	b1	b1	b1	b1	b1	b1	b1	b1	b1	b1	b1	b1	b2
c1	c1	c1	c2	c2		c1	c1	c2	c2	c1	c1	c1	c1	c1	c2

1 - IDENTIFICAZIONE CATASTALE: COMUNE DI SIROLO - FOGLIO 6, NUMERO PARTICELLA

a - FINITURA DELLE FACCIATE

a1 - Parete faccia a vista da mantenere

a2 - Intonaco e tinteggiatura da ripristinare e/o conservare

a3 - Tinteggiatura da ripristinare e/o conservare

b - APERTURE

b1 - Riordino/integrazione delle aperture sugli allineamenti originari

b2 - Possibilità di modifica e/o nuove aperture escluse aperture per garage


c - QUOTA DI IMPOSTA DELLA COPERTURA

c1 - Quota da mantenere


c2 - Quota da ristrutturare

PIANO PARTICOLAREGGIATO ZONA A2 - SAN LORENZO
scala 1:1.000


- LEGENDA
- Perimetrazione piano particolareggiato
 - Edifici a schiera art. 92 comma 1
 - Corti perimetrali art. 92 comma 3
 - Verde privato art. 92 comma 4
 - Verde agricolo di protezione dei margini art.75
 - Verde attrezzato e di pertinenza ambientale art. 64
 - Edifici unici art. 92 comma 2

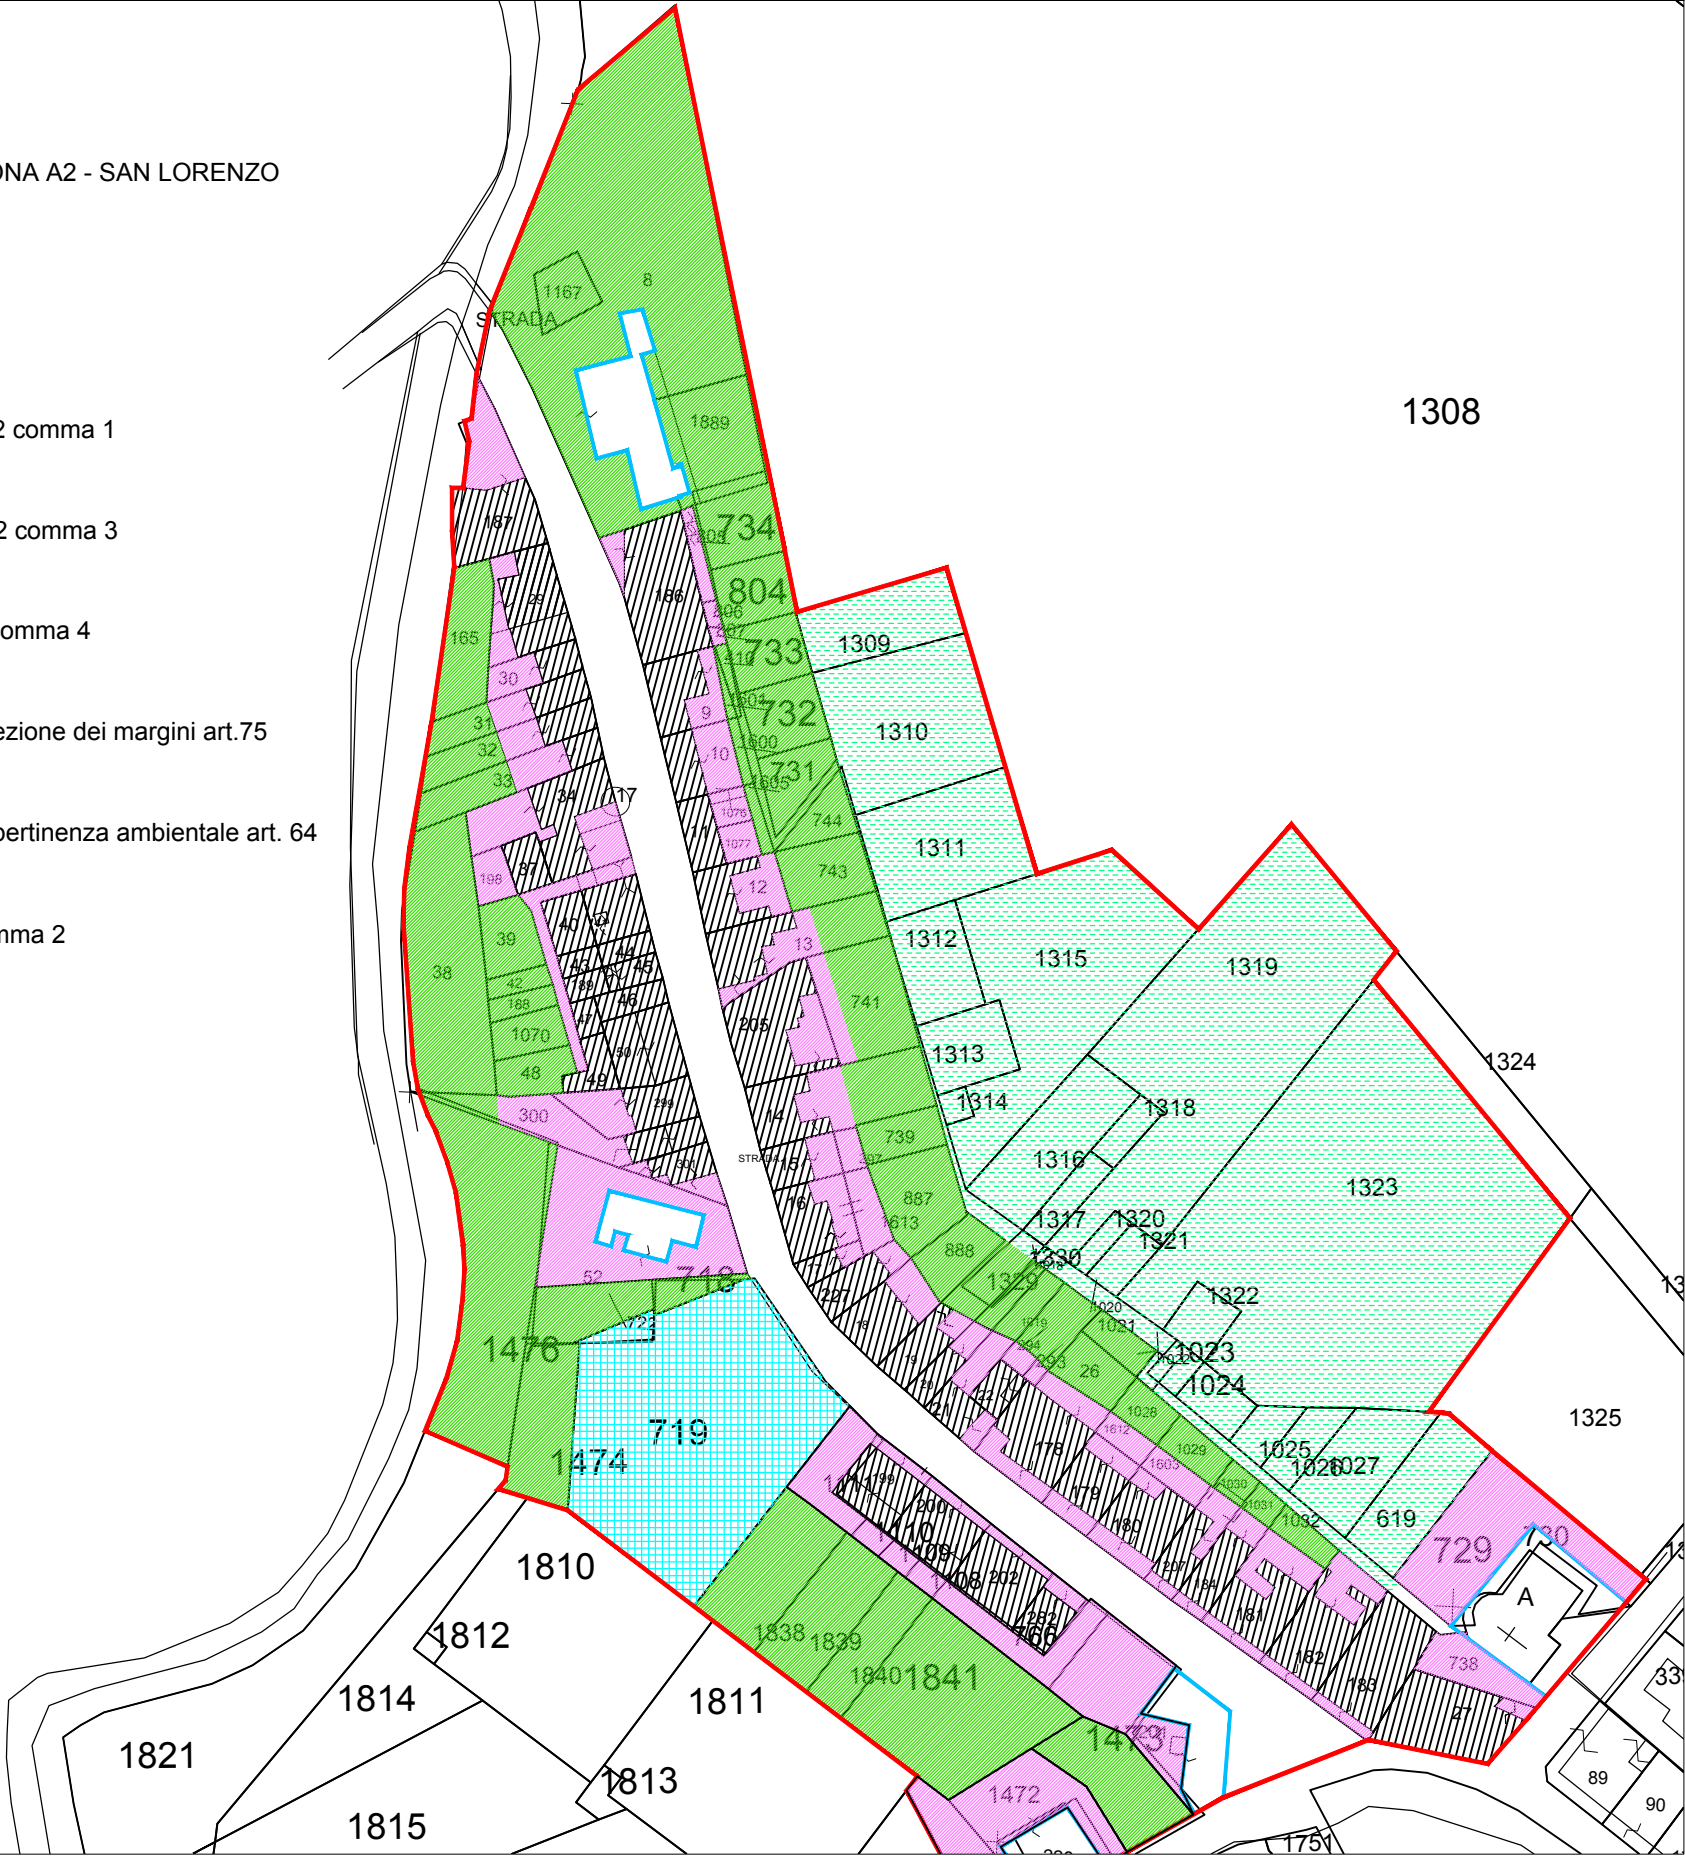

SCHEMI DI AMPLIAMENTO TIPO

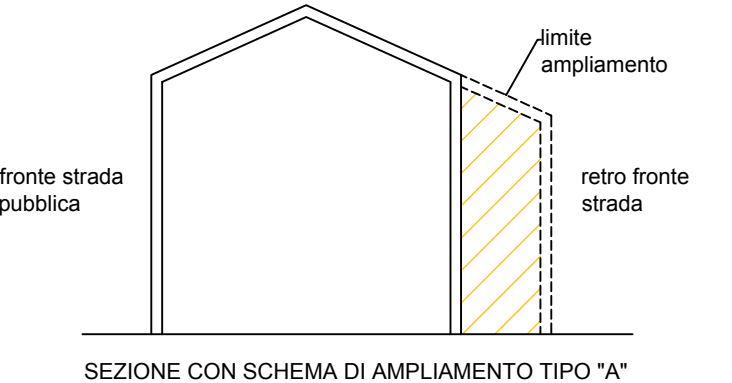

SEZIONE CON SCHEMA DI AMPLIAMENTO TIPO "A"

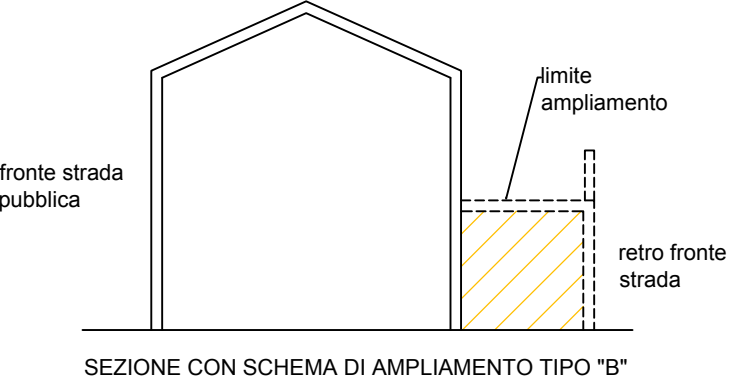

SEZIONE CON SCHEMA DI AMPLIAMENTO TIPO "B"