



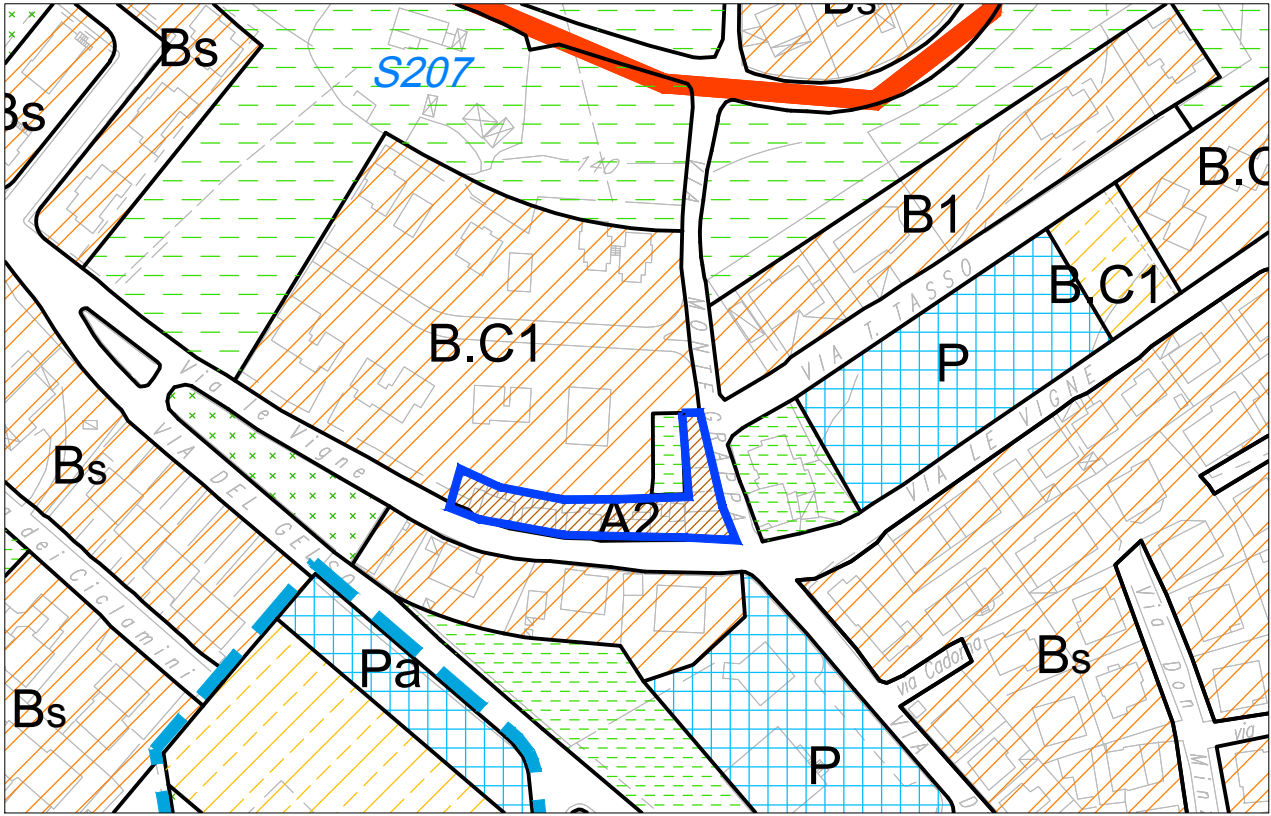

stralcio della zonizzazione di PRG su base aerofotogrammetrica_scala 1:2.000

limite area di progetto APO Le Vigne

LEGENDA ZONIZZAZIONE DI PRG			
	ZONE A: Zone storiche		ZONE F: Zone per attrezzature ad impianti di interesse generale e collettivo
	ZONE B: Zone dei tessuti recenti		Aree a verde a servizio dell'edificato
	ZONE C: Zone residenziali di espansione		Aree a verde di protezione ambientale
	ZONE D: Zone destinate alle attività produttive		Aree a verde attrezzato
	ZONE E: Zone agricole		Aree dei corsi d'acqua e di protezione
	Aree marginali all'edificato		Limite Aree Progetto

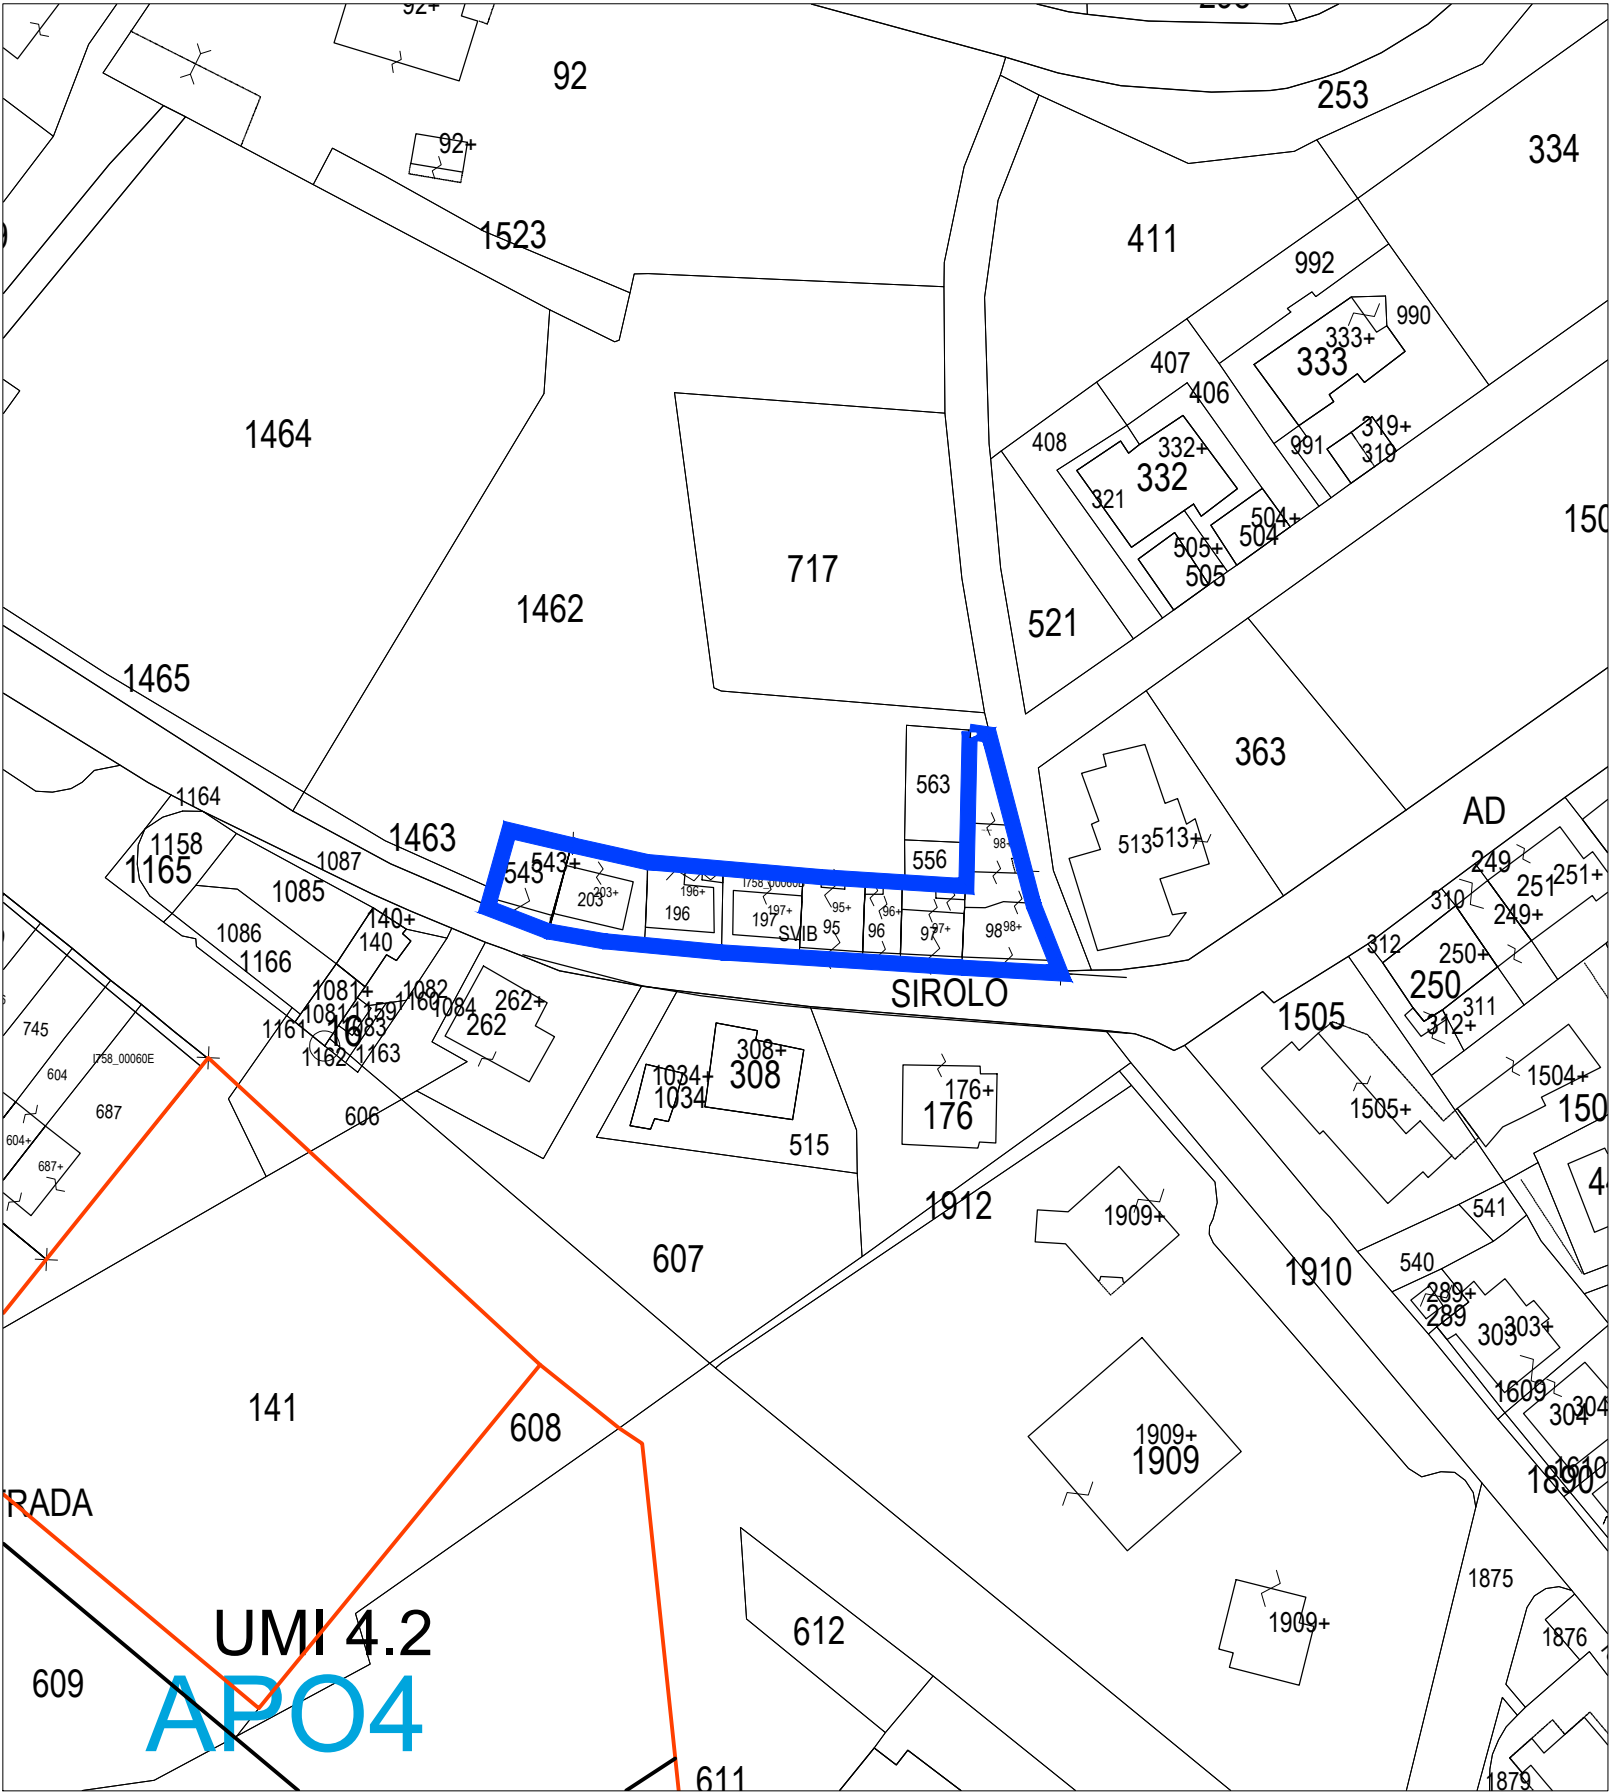


individuazione UMI su base catastale_scala 1:1.000

limite area di progetto APO Le Vigne

 limite area di progetto APO Le Vigne

LEGENDA ZONIZZAZIONE DI PRG


	ZONE A: Zone storiche		ZONE F: Zone per attrezzature ad impianti di interesse generale e collettivo
	ZONE B: Zone dei tessuti recenti		Aree a verde a servizio dell'edificato
	ZONE C: Zone residenziali di espansione		Aree a verde di protezione ambientale
	ZONE D: Zone destinate alle attività produttive		Aree a verde attrezzato
	ZONE E: Zone agricole		Aree dei corsi d'acqua e di protezione
	Aree marginali all'edificato		Limite Aree Progetto

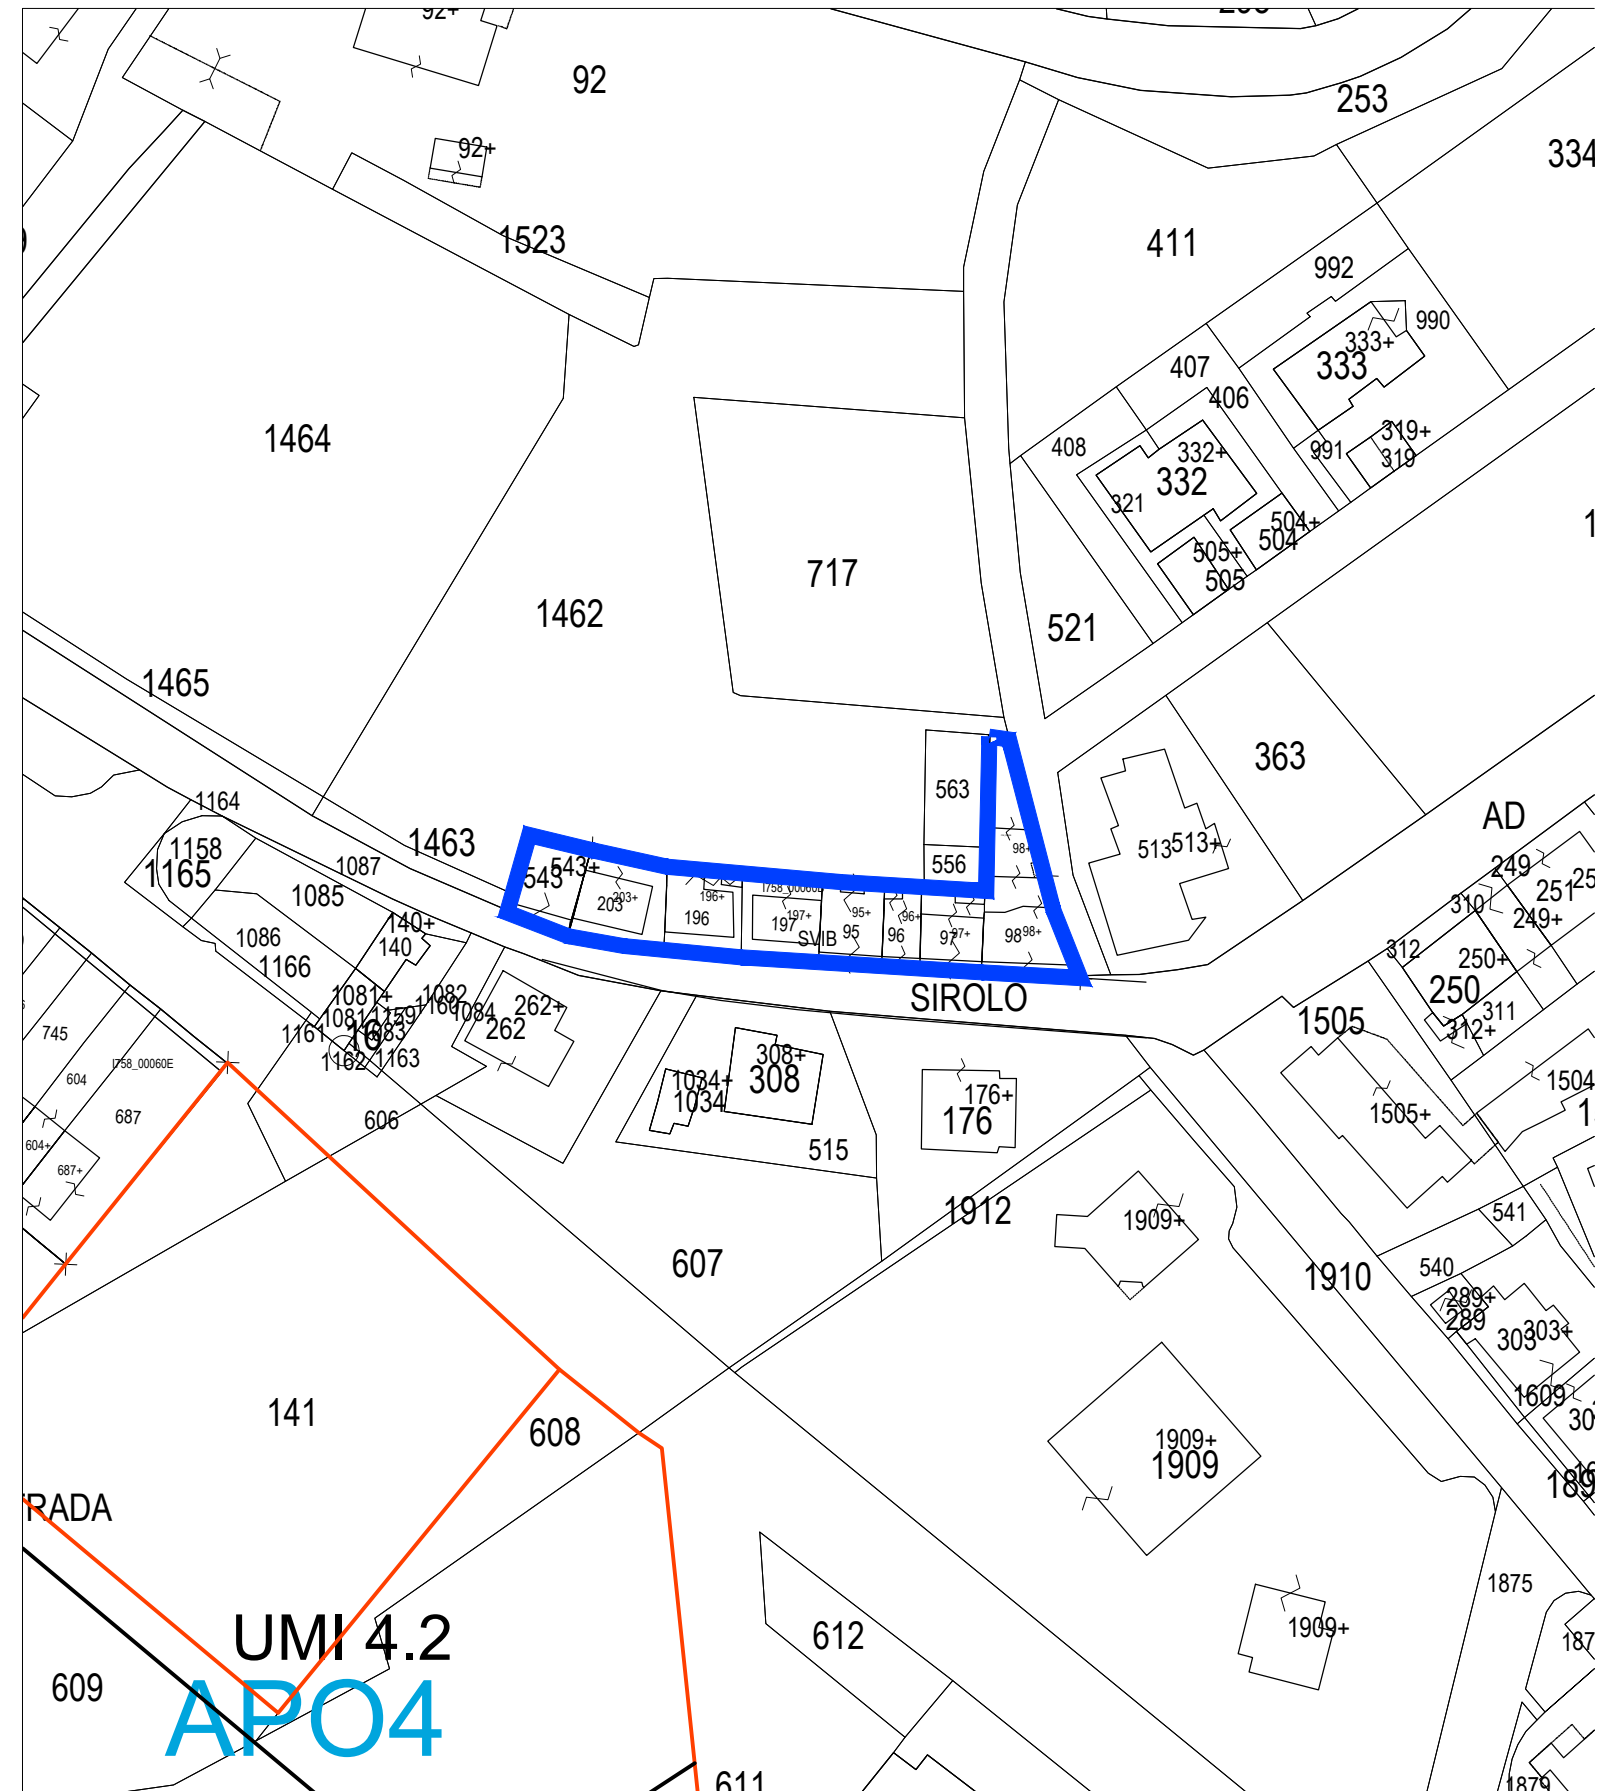


individuazione UMI su base catastale_scala 1:1.000

limite area di progetto APO Le Vigne

PIANO PARTICOLAREGGIATO ZONA A2 - LE VIGNE scala 1:1000

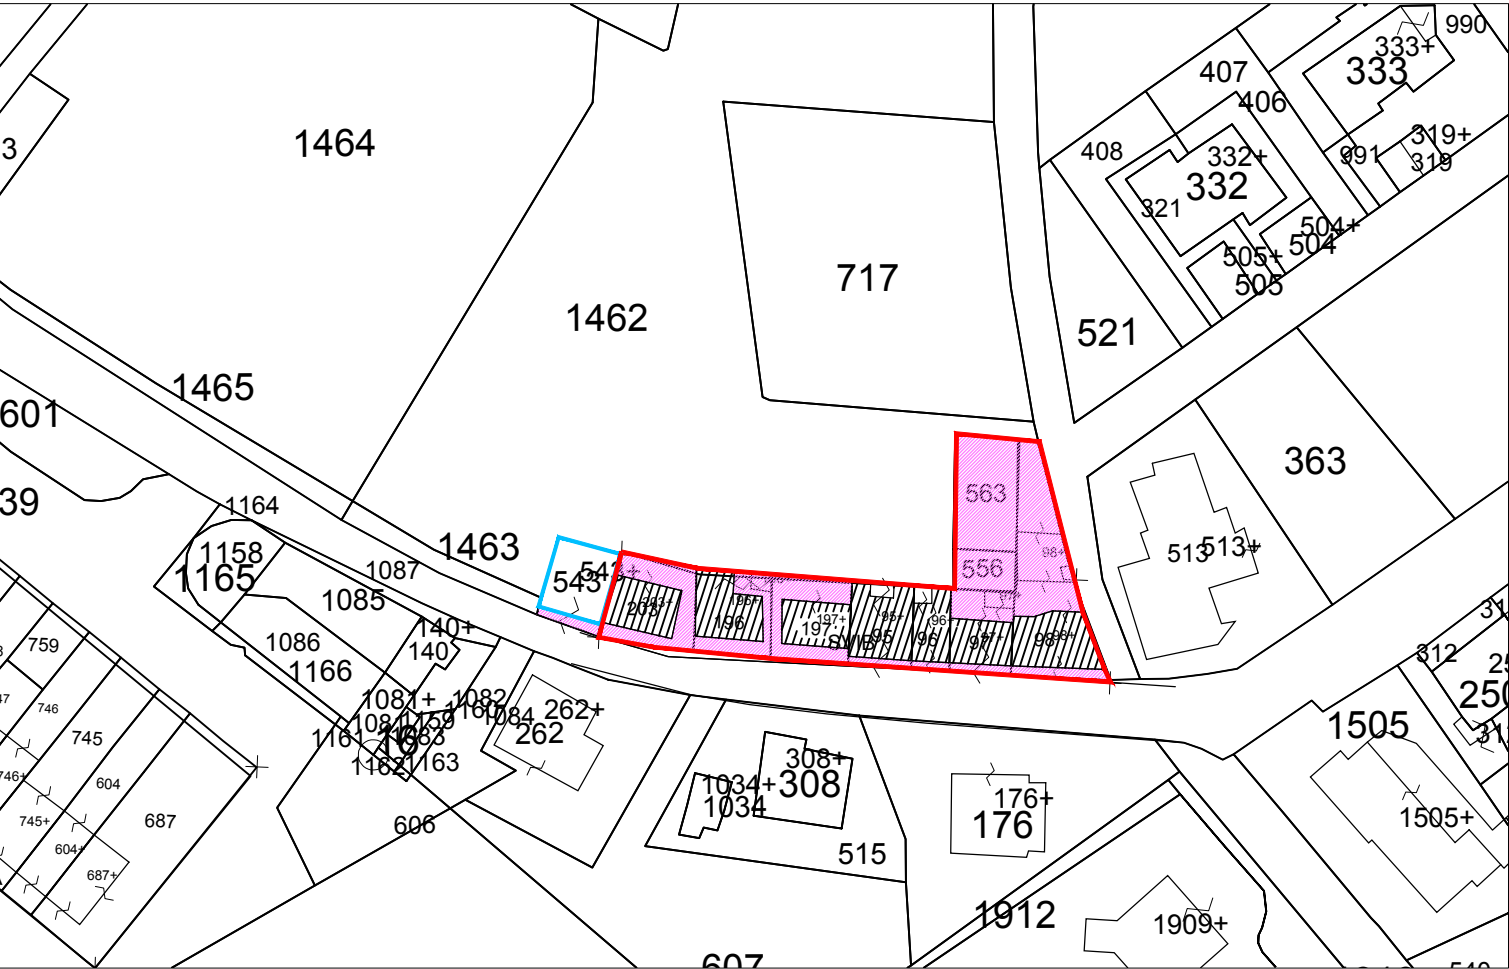

PIANO PARTICOLAREGGIATO ZONA A2 - LE VIGNE scala 1:500

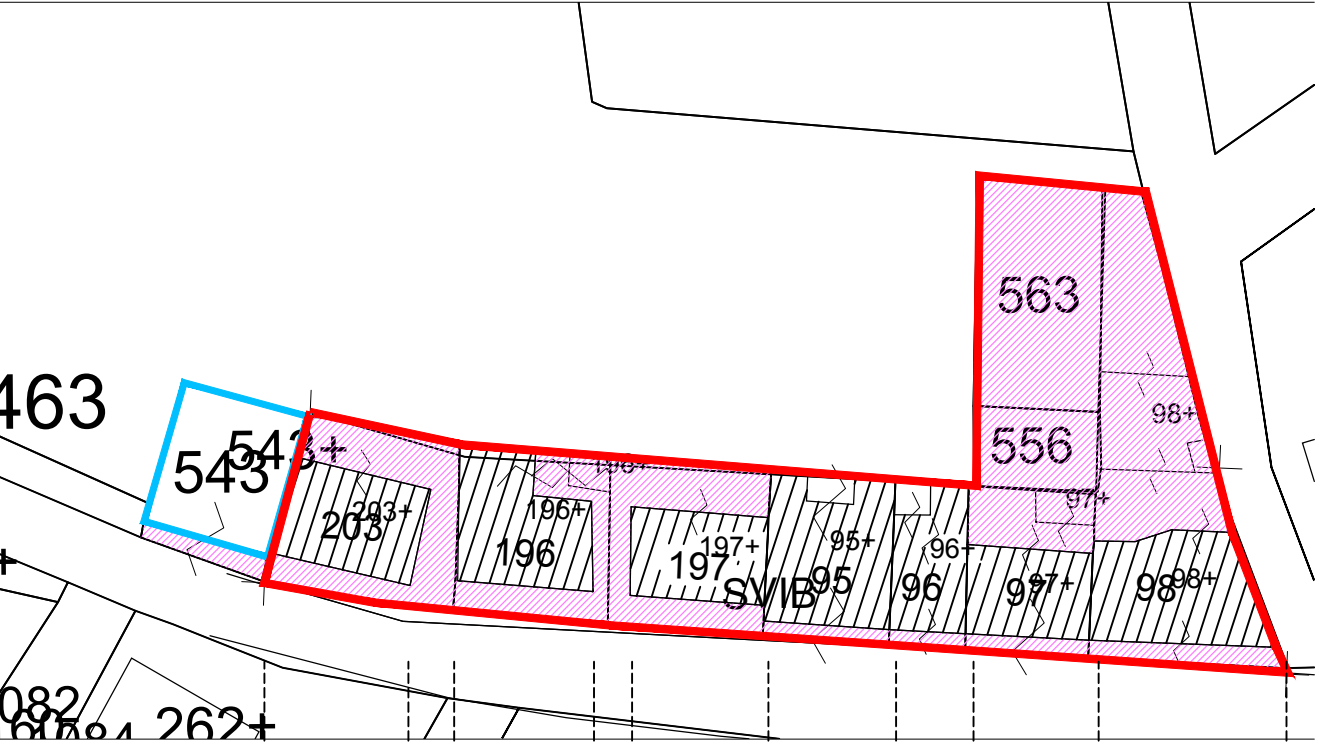

1	203	196	197	95	96	97	98
a	a1	a1	a1	a2	a1	a1	a1
b	b1	b1	b1	b1	b1	b1	b1
c	c1	c1	c1	c1	c1	c1	c1

1 - IDENTIFICAZIONE CATASTALE: COMUNE DI SIROLO - FOGLIO 6, NUMERO PARTICELLA

- a - FINITURA DELLE FACCIATE
 a1 - Parete faccia a vista da mantenere art.____
 a2 - Intonaco e tinteggiatura da ripristinare e/o conservare art.____
 a3 - Tinteggiatura da ripristinare e/o conservare art.____
 b - APERTURE
 b1 - Riordino/integrazione delle aperture sugli allineamenti originali art.____
 b2 - Possibilità di modifica e/o nuove aperture escluse aperture per garage art.____
 c - QUOTA DI IMPOSTA DELLA COPERTURA
 c1 - Quota da mantenere art.____
 c2 - Quota da ristrutturare art.____

LEGENDA

Perimetrazione piano particolareggiato

Edifici a schiera art. 92 comma 1

Corti perimetrali art. 92 comma 3

Verde privato art. 92 comma 4

Verde agricolo di protezione dei margini art.75

Verde attrezzato e di pertinenza ambientale art.

Edifici unici art. 92 comma 2

