



VARIANTE GENERALE AL PRG
IN ADEGUAMENTO AL PIANO DEL PARCO DEL CONERO

IL SINDACO
Dott. Filippo Moschella

IL SEGRETARIO COMUNALE
Dott. Alessio Maria D'Angelo

IL RESPONSABILE DEL PROCEDIMENTO
Ing. Corrado Franciella

IL TECNICO ISTRUTTORE
Geom. Luca Ippoliti


ELABORATO: A7

RETI SOTTOSERVIZI ESISTENTI QUADRANTE NORD

DATA: Dicembre 2023	SCALA: 1:2.000
PROGETTISTI: Arch. Sergio Agostinelli (progettista incaricato)	ARCHEOLOGIA: Dott. Maurizio Billo
COLLABORATORI: Ing. Paolo Carmini Ing. Marika Fucili Geom. Fabrizio Bracconi Arch. Pierpaolo Pieromaldi	GEOMORFOLOGIA: Dott.geol. Stefano Giuliani

LEGENDA RETI

- Linea rete acquedotto
- Linea rete fognatura
- Linea rete ??????????????
- Linea rete gas bassa pressione
- Linea rete gas media pressione

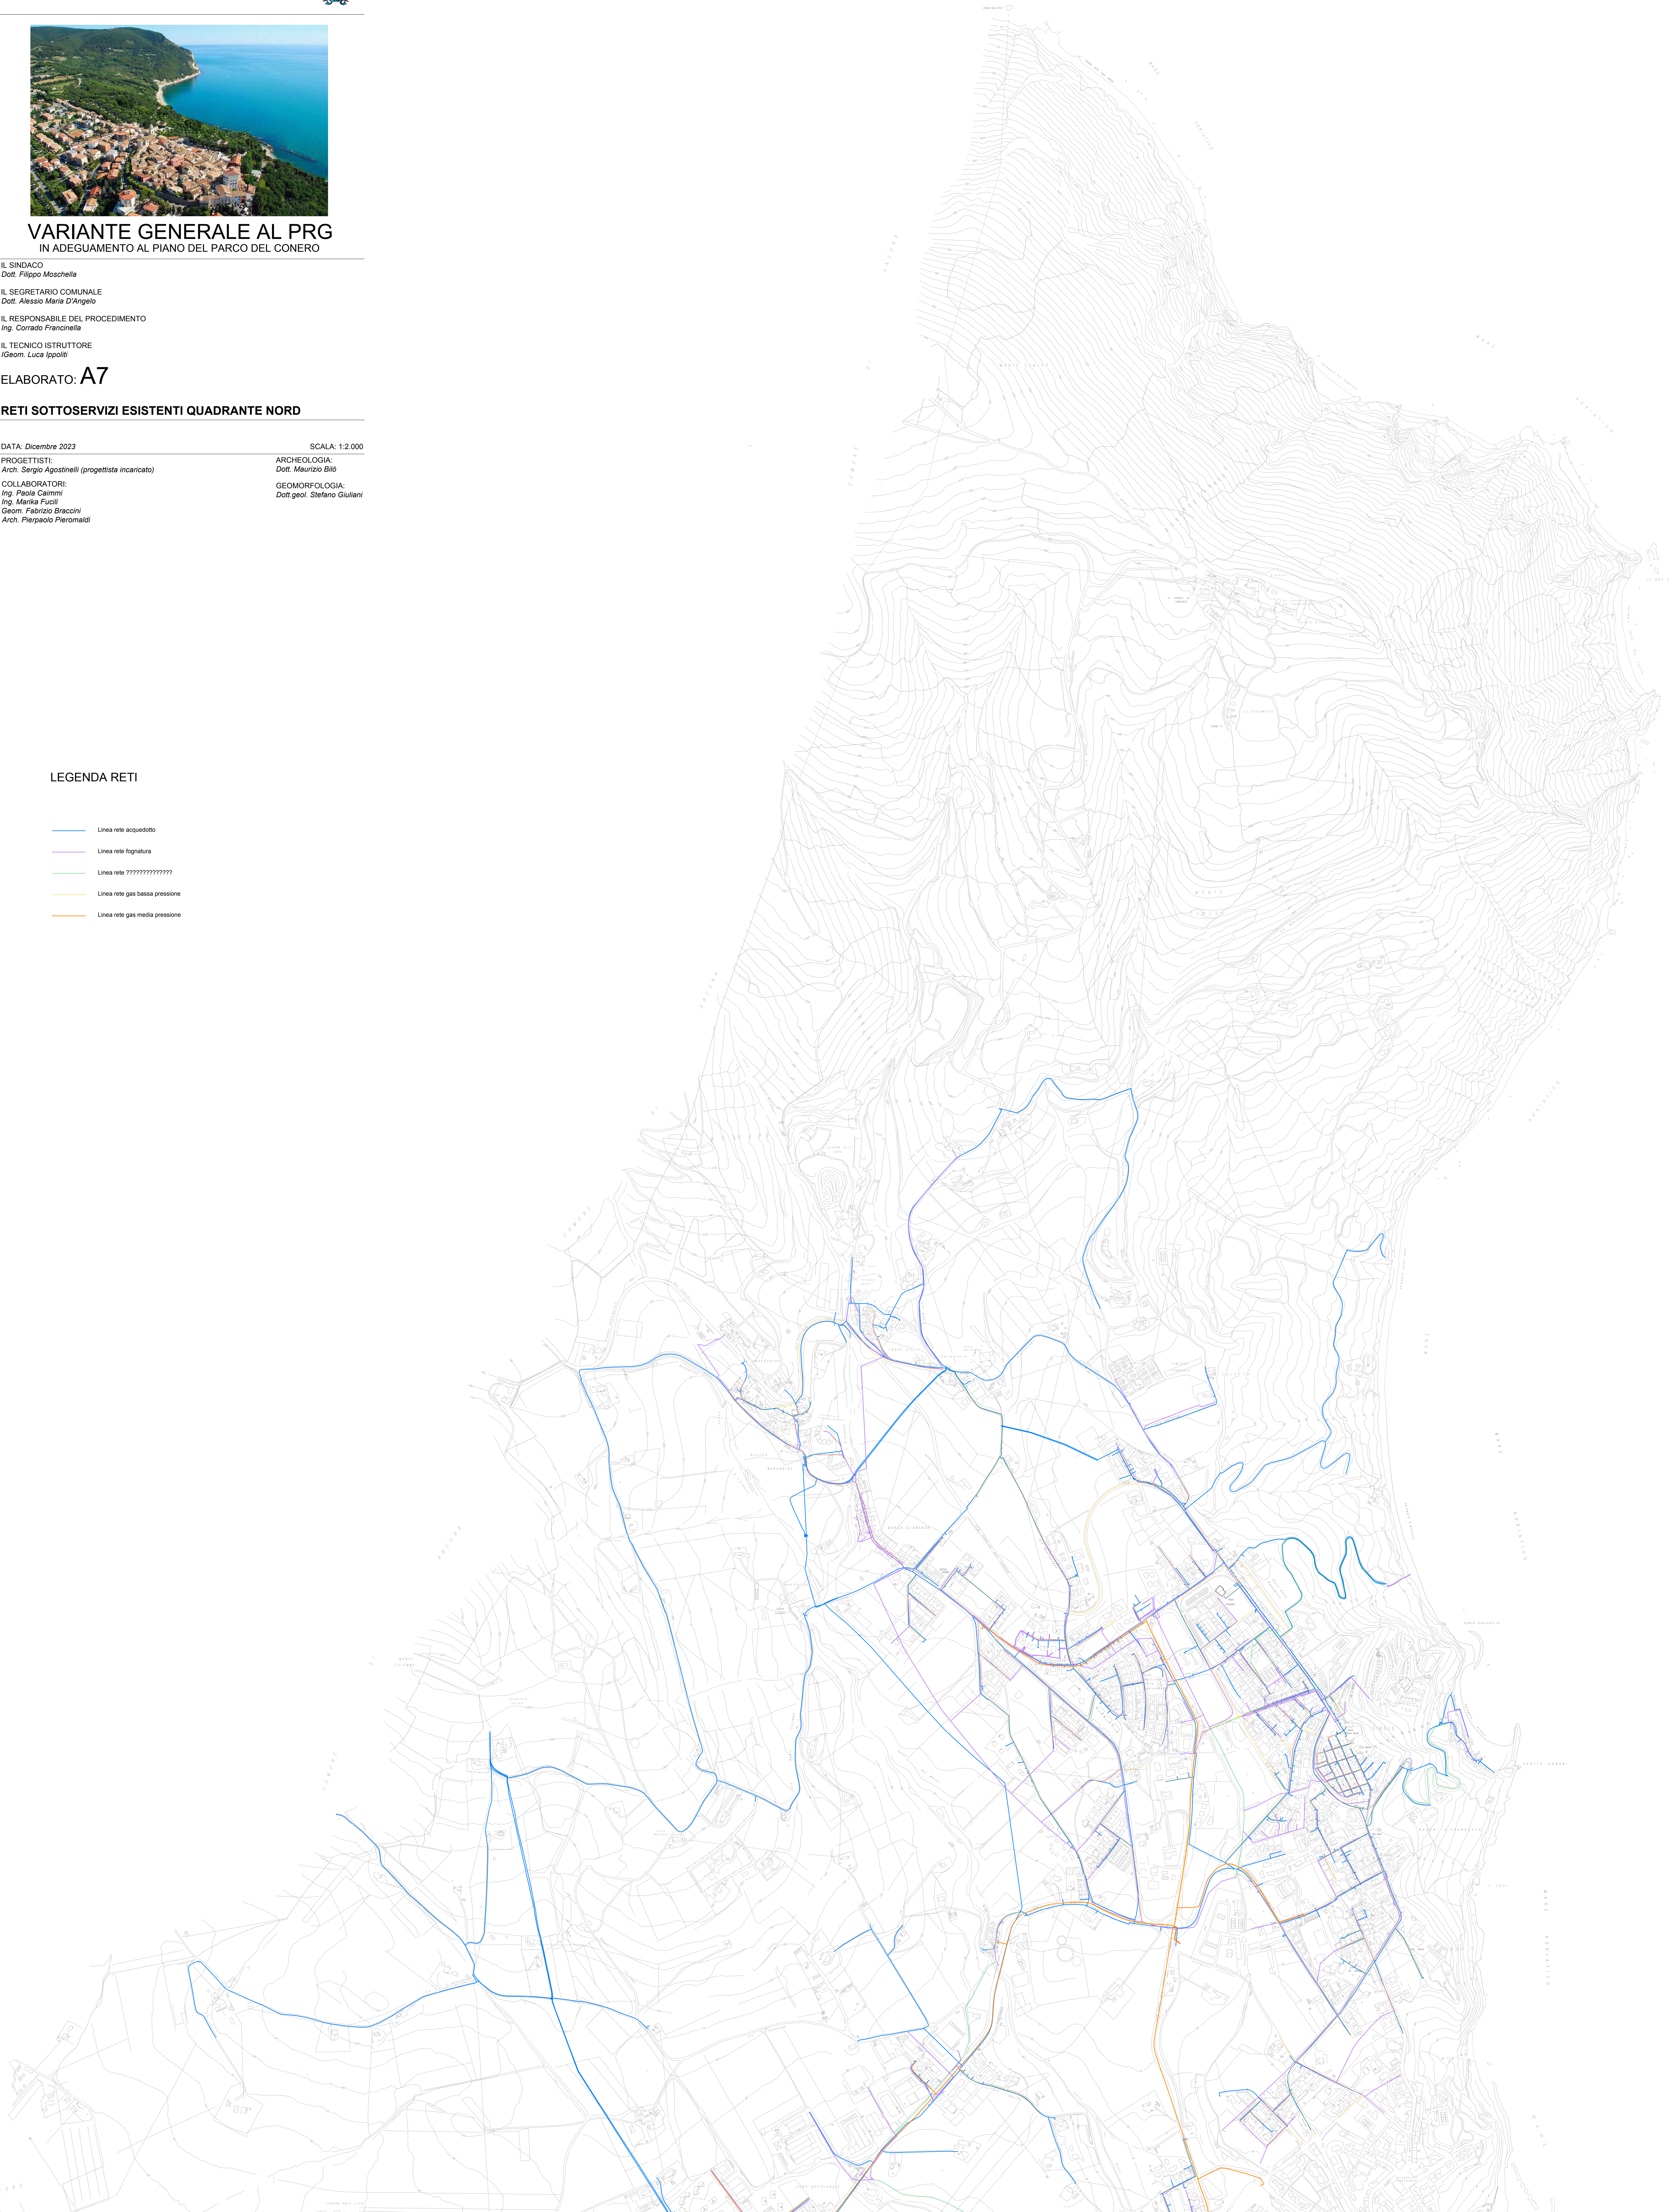



VARIANTE GENERALE AL PRG
IN ADEGUAMENTO AL PIANO DEL PARCO DEL CONERO

IL SINDACO
Dott. Filippo Moschella

IL SEGRETARIO COMUNALE
Dott. Alessio Maria D'Angelo

IL RESPONSABILE DEL PROCEDIMENTO
Ing. Corrado Francinella

IL TECNICO ISTRUTTORE
I.Geom. Luca Ippoliti

ELABORATO: **A7**

RETI SOTTOSERVIZI ESISTENTI QUADRANTE SUD

DATA: Dicembre 2023

PROGETTISTI:
Arch. Sergio Agostinelli (progettista incaricato)

COLLABORATORI:
Ing. Paola Cairmi
Ing. Maria Fucci
Geom. Fabrizio Braccini
Arch. Pierpaolo Pieromaldi

SCALA: 1:2.000

ARCHEOLOGIA:
Dott. Maurizio Bilo

GEOMORFOLOGIA:
Dott.geol. Stefano Giuliani

